


10 – A.02.4 | 4+kk | 122,4 m² | 2.NP

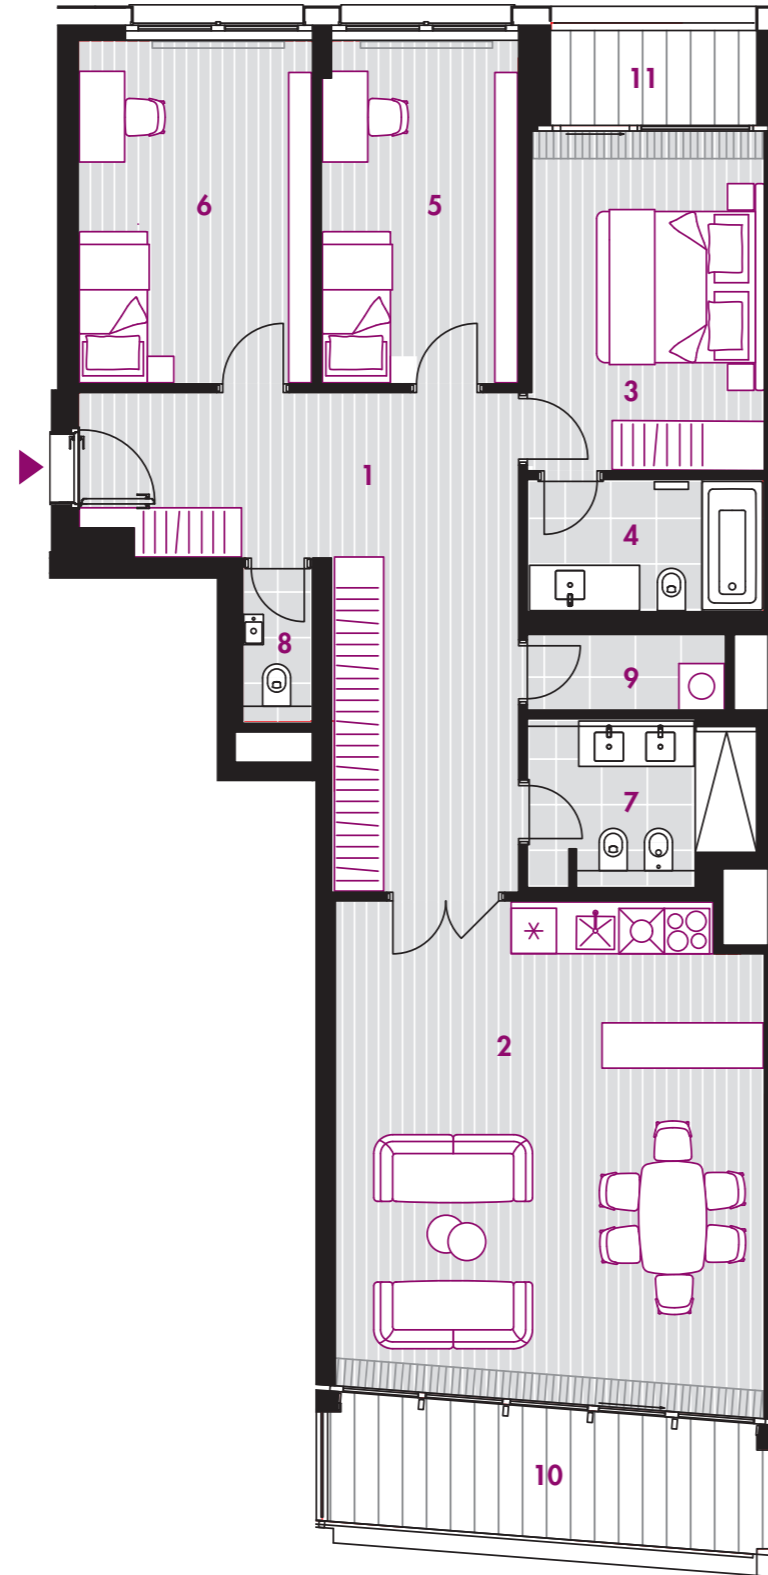


C

0 5m



Poznámka: Plochy jednotlivých místností jsou pouze orientační. Vyobrazený nábytek a kuchyňská linka ani spotřebiče nejsou součástí bytu. Zobrazené formátování povrchu podlah je pouze grafický symbol.

REZIDENCE CHURCHILL

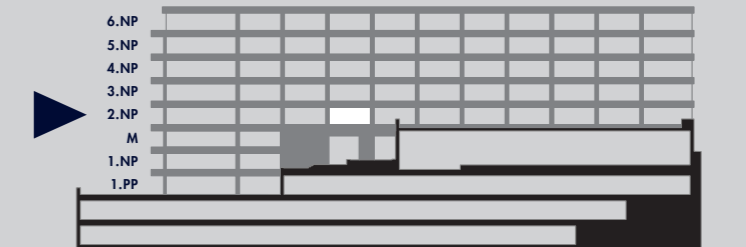

1	Hala	23,7 m ²
2	Obývací pokoj + kuchyňský kout	37,1 m ²
3	Ložnice	13,7 m ²
4	Koupelna	5,3 m ²
5	Ložnice	11,6 m ²
6	Ložnice	13,9 m ²
7	Koupelna	6,0 m ²
8	WC	1,7 m ²
9	Komora s pračkou	2,5 m ²
UŽITNÁ PLOCHA OBYTNÉHO PROSTORU		115,5 m²
PODLAHOVÁ PLOCHA OBYTNÉHO PROSTORU		122,4 m²
	Sklep (č. 213)	5,8 m ²
PODLAHOVÁ PLOCHA BYTU		128,2 m²
10	Balkon	10,1 m ²
11	Lodžie	3,4 m ²
	Parkovací stání	44,50

www.rezidence-churchill.cz