


# 11 – B.02.1

4+kk | 134,7 m<sup>2</sup> | 2.NP

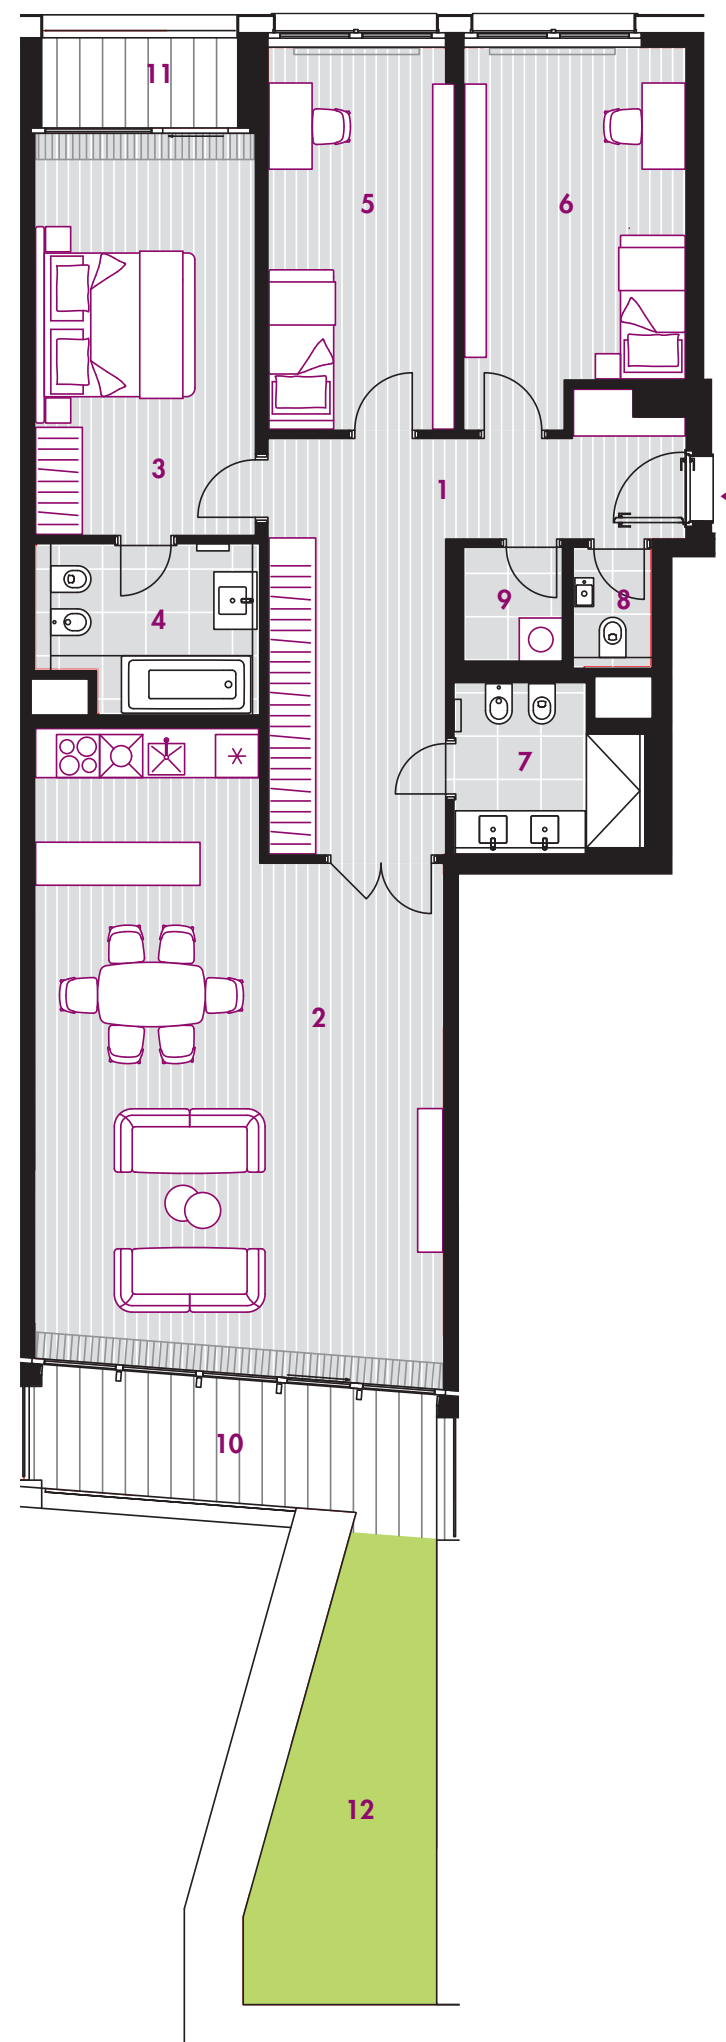



C

0 5m



Poznámka: Plochy jednotlivých místností jsou pouze orientační. Vyobrazený nábytek a kuchyňská linka ani spotřebiče nejsou součástí bytu. Zobrazené formátování povrchu podlah je pouze grafický symbol.

## REZIDENCE CHURCHILL

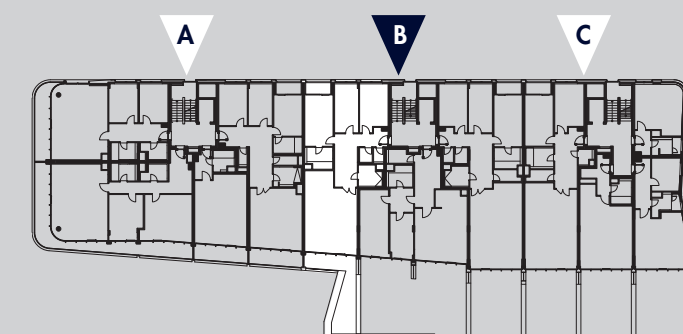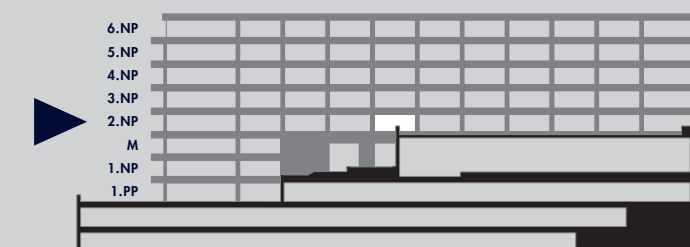

1	Hala	20,3 m <sup>2</sup>
2	Obývací pokoj + kuchyňský kout	46,2 m <sup>2</sup>
3	Ložnice	17,2 m <sup>2</sup>
4	Koupelna	6,6 m <sup>2</sup>
5	Ložnice	13,6 m <sup>2</sup>
6	Ložnice	15,1 m <sup>2</sup>
7	Koupelna	5,6 m <sup>2</sup>
8	WC	1,7 m <sup>2</sup>
9	Komora s pračkou	2,1 m <sup>2</sup>
<b>UŽITNÁ PLOCHA OBYTNÉHO PROSTORU</b>		<b>128,4 m<sup>2</sup></b>
<b>PODLAHOVÁ PLOCHA OBYTNÉHO PROSTORU</b>		<b>134,7 m<sup>2</sup></b>
Sklep (č. 201)		9,4 m <sup>2</sup>
<b>PODLAHOVÁ PLOCHA BYTU</b>		<b>144,1 m<sup>2</sup></b>
10	Terasa	10,1 m <sup>2</sup>
11	Lodžie	3,4 m <sup>2</sup>
12	Zahrada	13,7 m <sup>2</sup>
Parkovací stání		41,49

[www.rezidence-churchill.cz](http://www.rezidence-churchill.cz)