


# 13 – B.02.3

4+kk | 144,8 m<sup>2</sup> | 2.NP

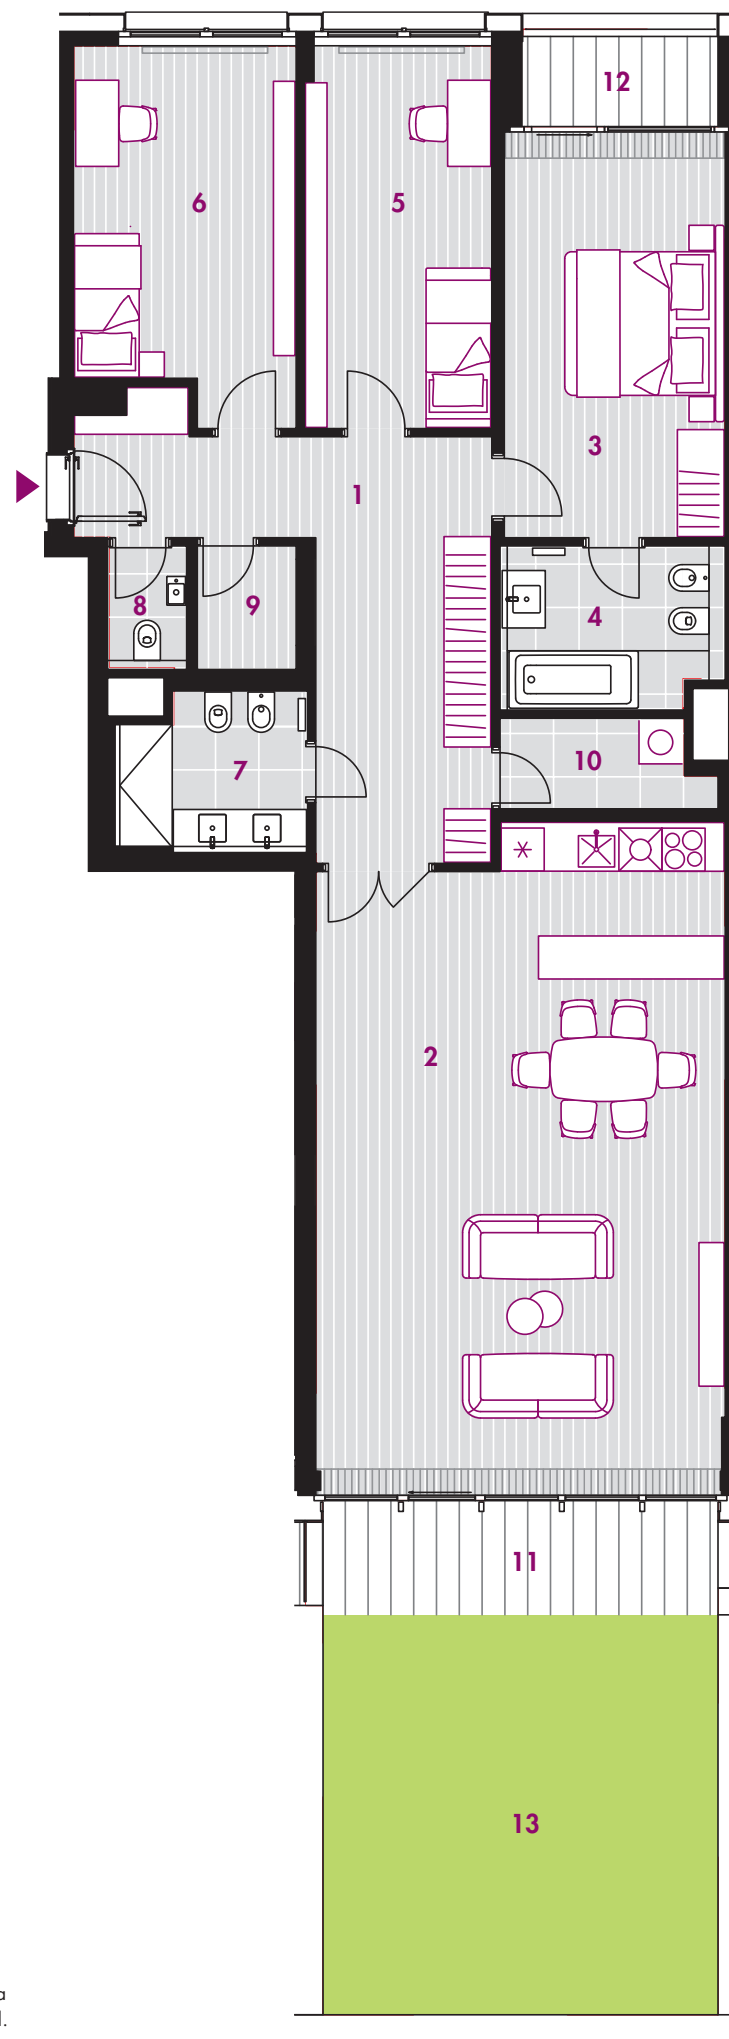


C

0 5m



Poznámka: Plochy jednotlivých místností jsou pouze orientační. Vyobrazený nábytek a kuchyňská linka ani spotřebiče nejsou součástí bytu. Zobrazené formátování povrchu podlah je pouze grafický symbol.

## REZIDENCE CHURCHILL

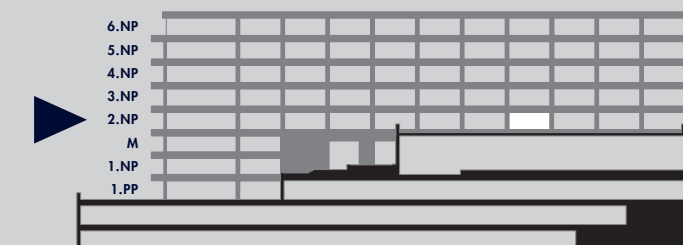

1	Hala	20,6 m <sup>2</sup>
2	Obývací pokoj + kuchyňský kout	51,2 m <sup>2</sup>
3	Ložnice	17,3 m <sup>2</sup>
4	Koupelna	6,6 m <sup>2</sup>
5	Ložnice	13,6 m <sup>2</sup>
6	Ložnice	15,1 m <sup>2</sup>
7	Koupelna	5,5 m <sup>2</sup>
8	WC	1,8 m <sup>2</sup>
9	Šatna	2,3 m <sup>2</sup>
10	Komora s pračkou	3,3 m <sup>2</sup>
<b>UŽITNÁ PLOCHA OBYTNÉHO PROSTORU</b>		<b>137,3 m<sup>2</sup></b>
<b>PODLAHOVÁ PLOCHA OBYTNÉHO PROSTORU</b>		<b>144,8 m<sup>2</sup></b>
	Sklep (č. 218)	5,5 m <sup>2</sup>
<b>PODLAHOVÁ PLOCHA BYTU</b>		<b>150,3 m<sup>2</sup></b>
11	Terasa	9,2 m <sup>2</sup>
12	Lodžie	3,4 m <sup>2</sup>
13	Zahrada	30,6 m <sup>2</sup>
	Parkovací stání	45,46

[www.rezidence-churchill.cz](http://www.rezidence-churchill.cz)