


35 – B.04.3 | 4+kk | 142,4 m<sup>2</sup> | 4.NP

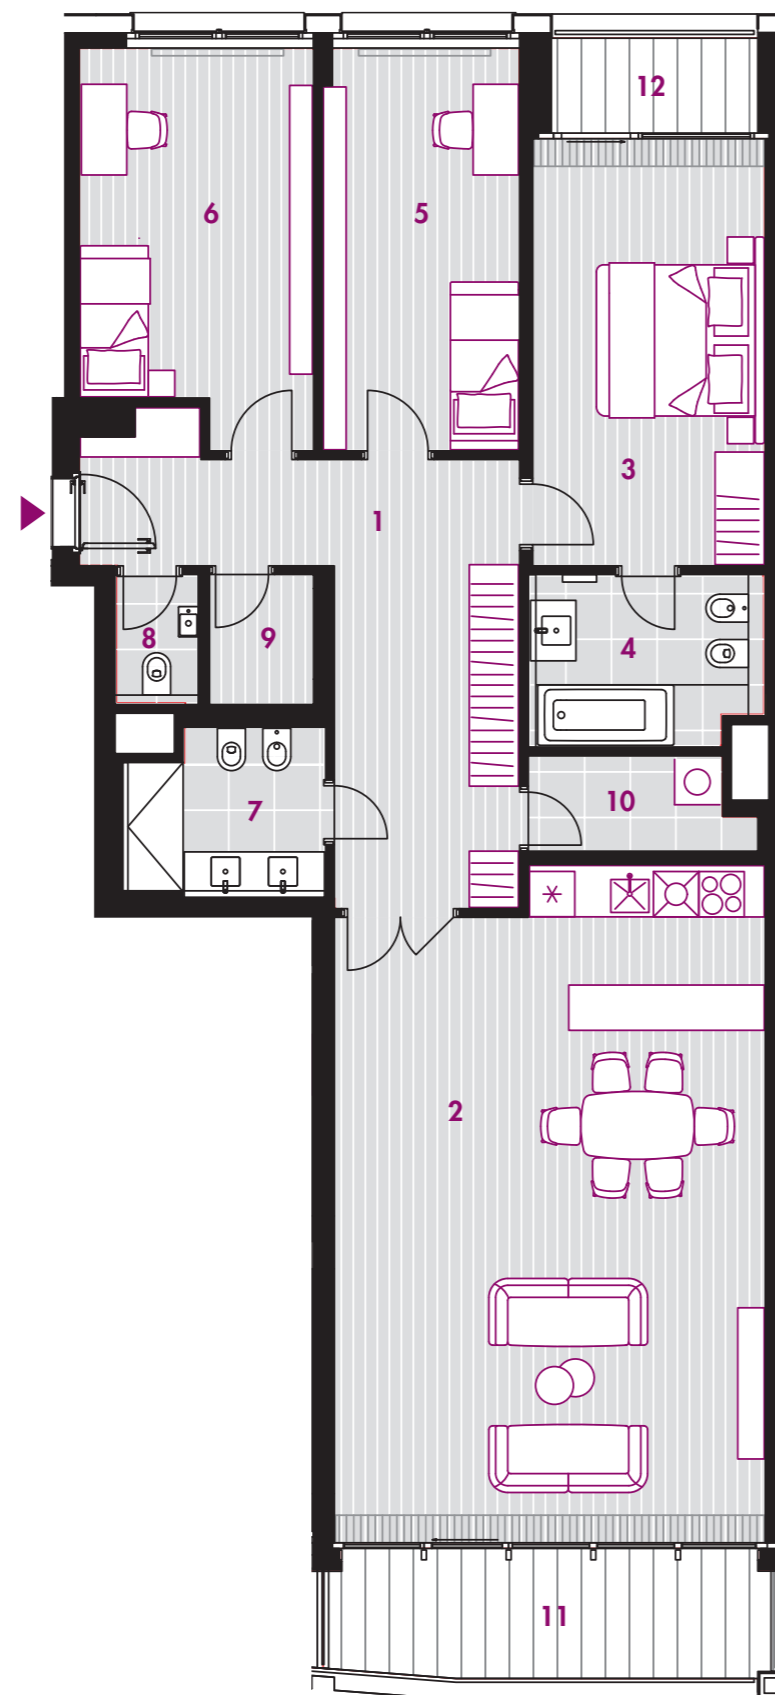



C

0 5m



Poznámka: Plochy jednotlivých místností jsou pouze orientační. Vyobrazený nábytek a kuchyňská linka ani spotřebiče nejsou součástí bytu. Zobrazené formátování povrchu podlah je pouze grafický symbol.

# REZIDENCE CHURCHILL

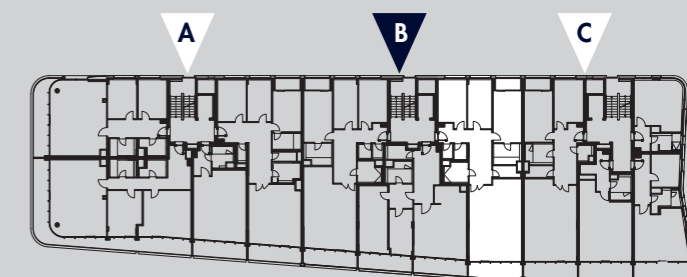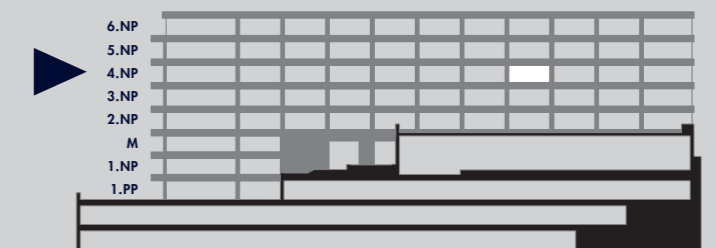

1	Hala	20,6 m <sup>2</sup>
2	Obývací pokoj + kuchyňský kout	49,0 m <sup>2</sup>
3	Ložnice	17,3 m <sup>2</sup>
4	Koupelna	6,6 m <sup>2</sup>
5	Ložnice	13,6 m <sup>2</sup>
6	Ložnice	15,1 m <sup>2</sup>
7	Koupelna	5,5 m <sup>2</sup>
8	WC	1,8 m <sup>2</sup>
9	Šatna	2,3 m <sup>2</sup>
10	Komora s pračkou	3,3 m <sup>2</sup>
<b>UŽITNÁ PLOCHA OBYTNÉHO PROSTORU</b>		<b>135,1 m<sup>2</sup></b>
<b>PODLAHOVÁ PLOCHA OBYTNÉHO PROSTORU</b>		<b>142,4 m<sup>2</sup></b>
	Sklep (č. 207)	5,9 m <sup>2</sup>
<b>PODLAHOVÁ PLOCHA BYTU</b>		<b>148,3 m<sup>2</sup></b>
11	Balkon	10,0 m <sup>2</sup>
12	Lodžie	3,4 m <sup>2</sup>
	Parkovací stání	23, 24

[www.rezidence-churchill.cz](http://www.rezidence-churchill.cz)