


52 – A.06.2 | 5+kk | 181,2 m² | 6.NP

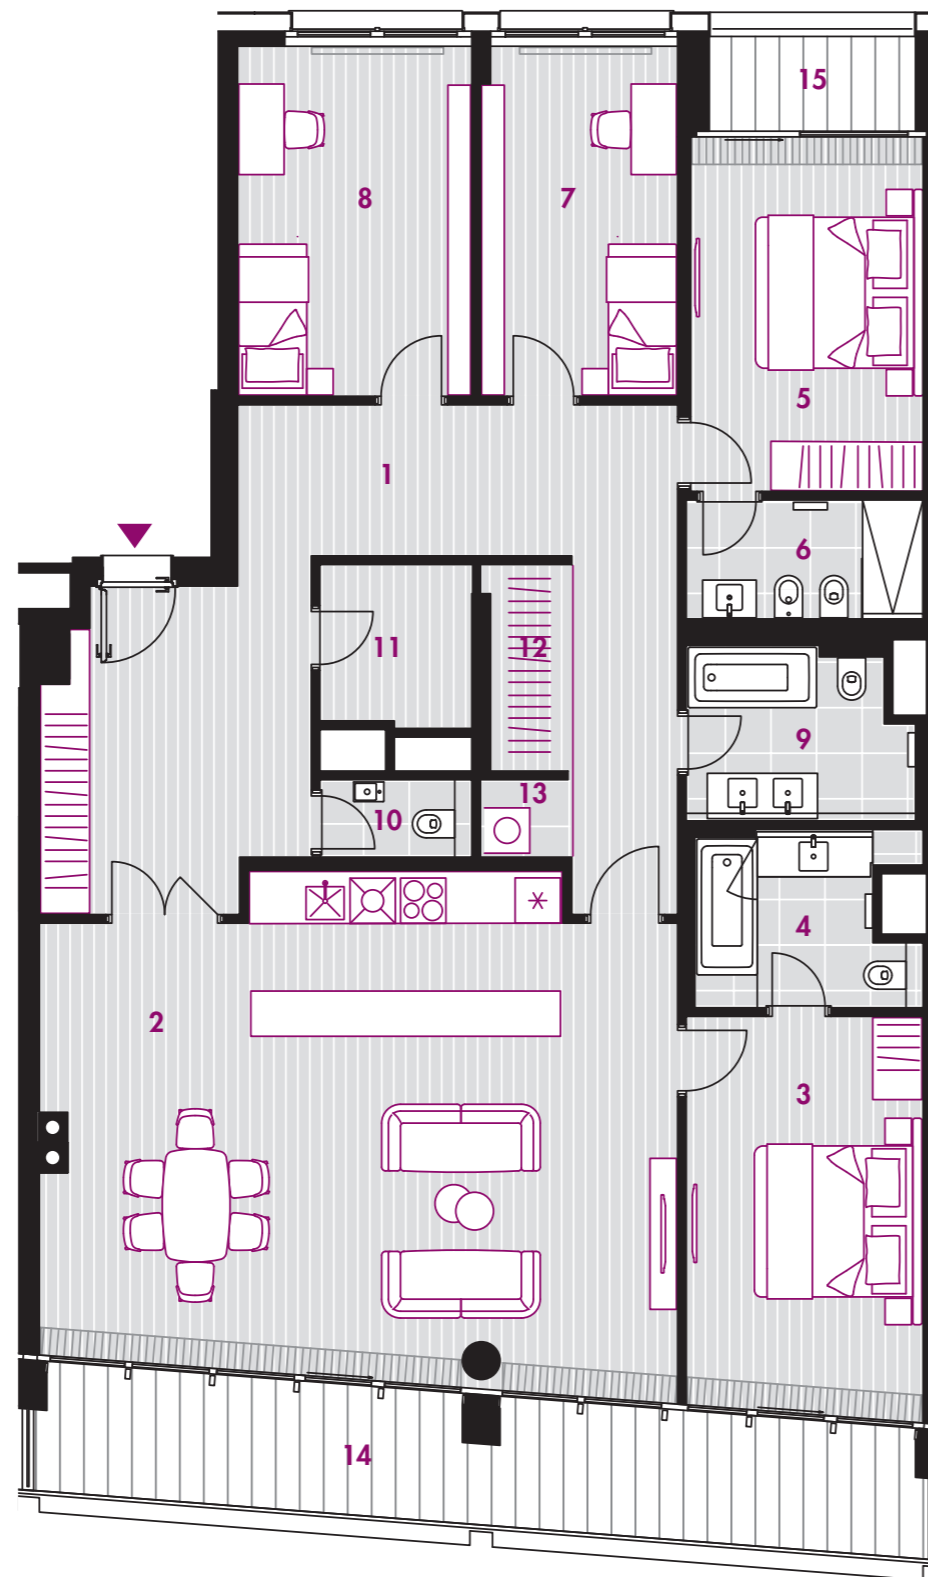


C

0 5m



Poznámka: Plochy jednotlivých místností jsou pouze orientační. Vyobrazený nábytek a kuchyňská linka ani spotřebiče nejsou součástí bytu. Zobrazené formátování povrchu podlah je pouze grafický symbol.

REZIDENCE CHURCHILL

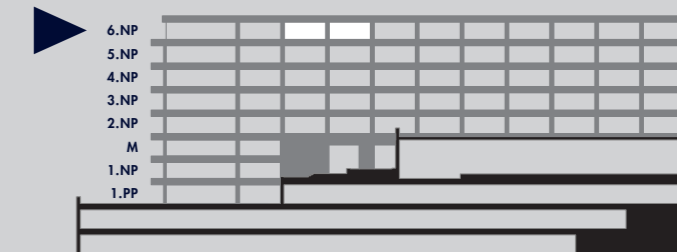

1	Hala	33,1 m ²
2	Obývací pokoj + kuchyňský kout	53,6 m ²
3	Ložnice	16,4 m ²
4	Koupelna	6,1 m ²
5	Ložnice	14,4 m ²
6	Koupelna	4,7 m ²
7	Ložnice	11,8 m ²
8	Ložnice	14,1 m ²
9	Koupelna	6,2 m ²
10	WC	1,9 m ²
11	Komora	4,1 m ²
12	Šatna	2,7 m ²
13	Komora s pračkou	1,1 m ²
UŽITNÁ PLOCHA OBYTNÉHO PROSTORU		170,2 m ²
PODLAHOVÁ PLOCHA OBYTNÉHO PROSTORU		181,2 m ²
Sklep (č. 202)		8,8 m ²
PODLAHOVÁ PLOCHA BYTU		190,0 m ²
14	Balkon	19,9 m ²
15	Lodžie	3,4 m ²
Parkovací stání		39,40

www.rezidence-churchill.cz